



T.C.
MARDİN BÜYÜKŞEHİR BELEDİYESİ
BELEDİYE MECLİS KARARI

Karar No : 73

Karar Tarihi : 16.05.2025

Mardin Büyükşehir Belediye Meclisi, 5393 sayılı belediye kanunun 45. Maddesinin ek fıkrası gereğince Genel Sekreter V. Fatih EROĞLU Başkanlığında 4 memur üyenin iştiraki ile **toplandı.**

İmar ve Şehircilik Daire Başkanlığının 09.05.2025 tarih ve 187021 sayılı ilimiz Kızıltepe ilçesi Kocalar Mahallesi 807 nolu parsel ile ilişkin 1/5000 ölçekli İlave Nazım İmar Planının onaylanması ile ilgili teklifi ve bu konuda düzenlenen İmar ve Bayındırlık Komisyon Raporunun görüşülmesi.

KARAR :

5216 sayılı Büyükşehir Belediye Kanununun 7. Maddesinin (b) fıkrası gereğince; Mardin ili Kızıltepe ilçesi Kocalar Mahallesi 807 nolu parselin bir kısmında (40.000 m²) yapılması istenen Yükseköğretim Tesis Alanına (Kızıltepe Tarım Bilimleri ve Teknoloji Fakültesi) ilişkin 1/5000 ölçekli İlave Nazım İmar Planının onaylanmasına oybirliği ile karar verildi.

BAŞKAN
Fatih EROĞLU
Genel Sekreter V.


ÜYE
Memet Said DEMİRHAN
Mali Hizmetler Daire Başkanı

ÜYE
Ümran TANIS
İmar ve Şehircilik Daire Başkanı

ÜYE
Abdulbaki SAĞLAM
1.Hukuk Müşaviri

ÜYE
Şahin ARPAÇ
Kaynak Geliştirme ve İştirakler Daire Başkan V.

Karar tarihi : 16.05.2025
Teslim edildiği tarih : 23.05.2025
Kayıt numarası :

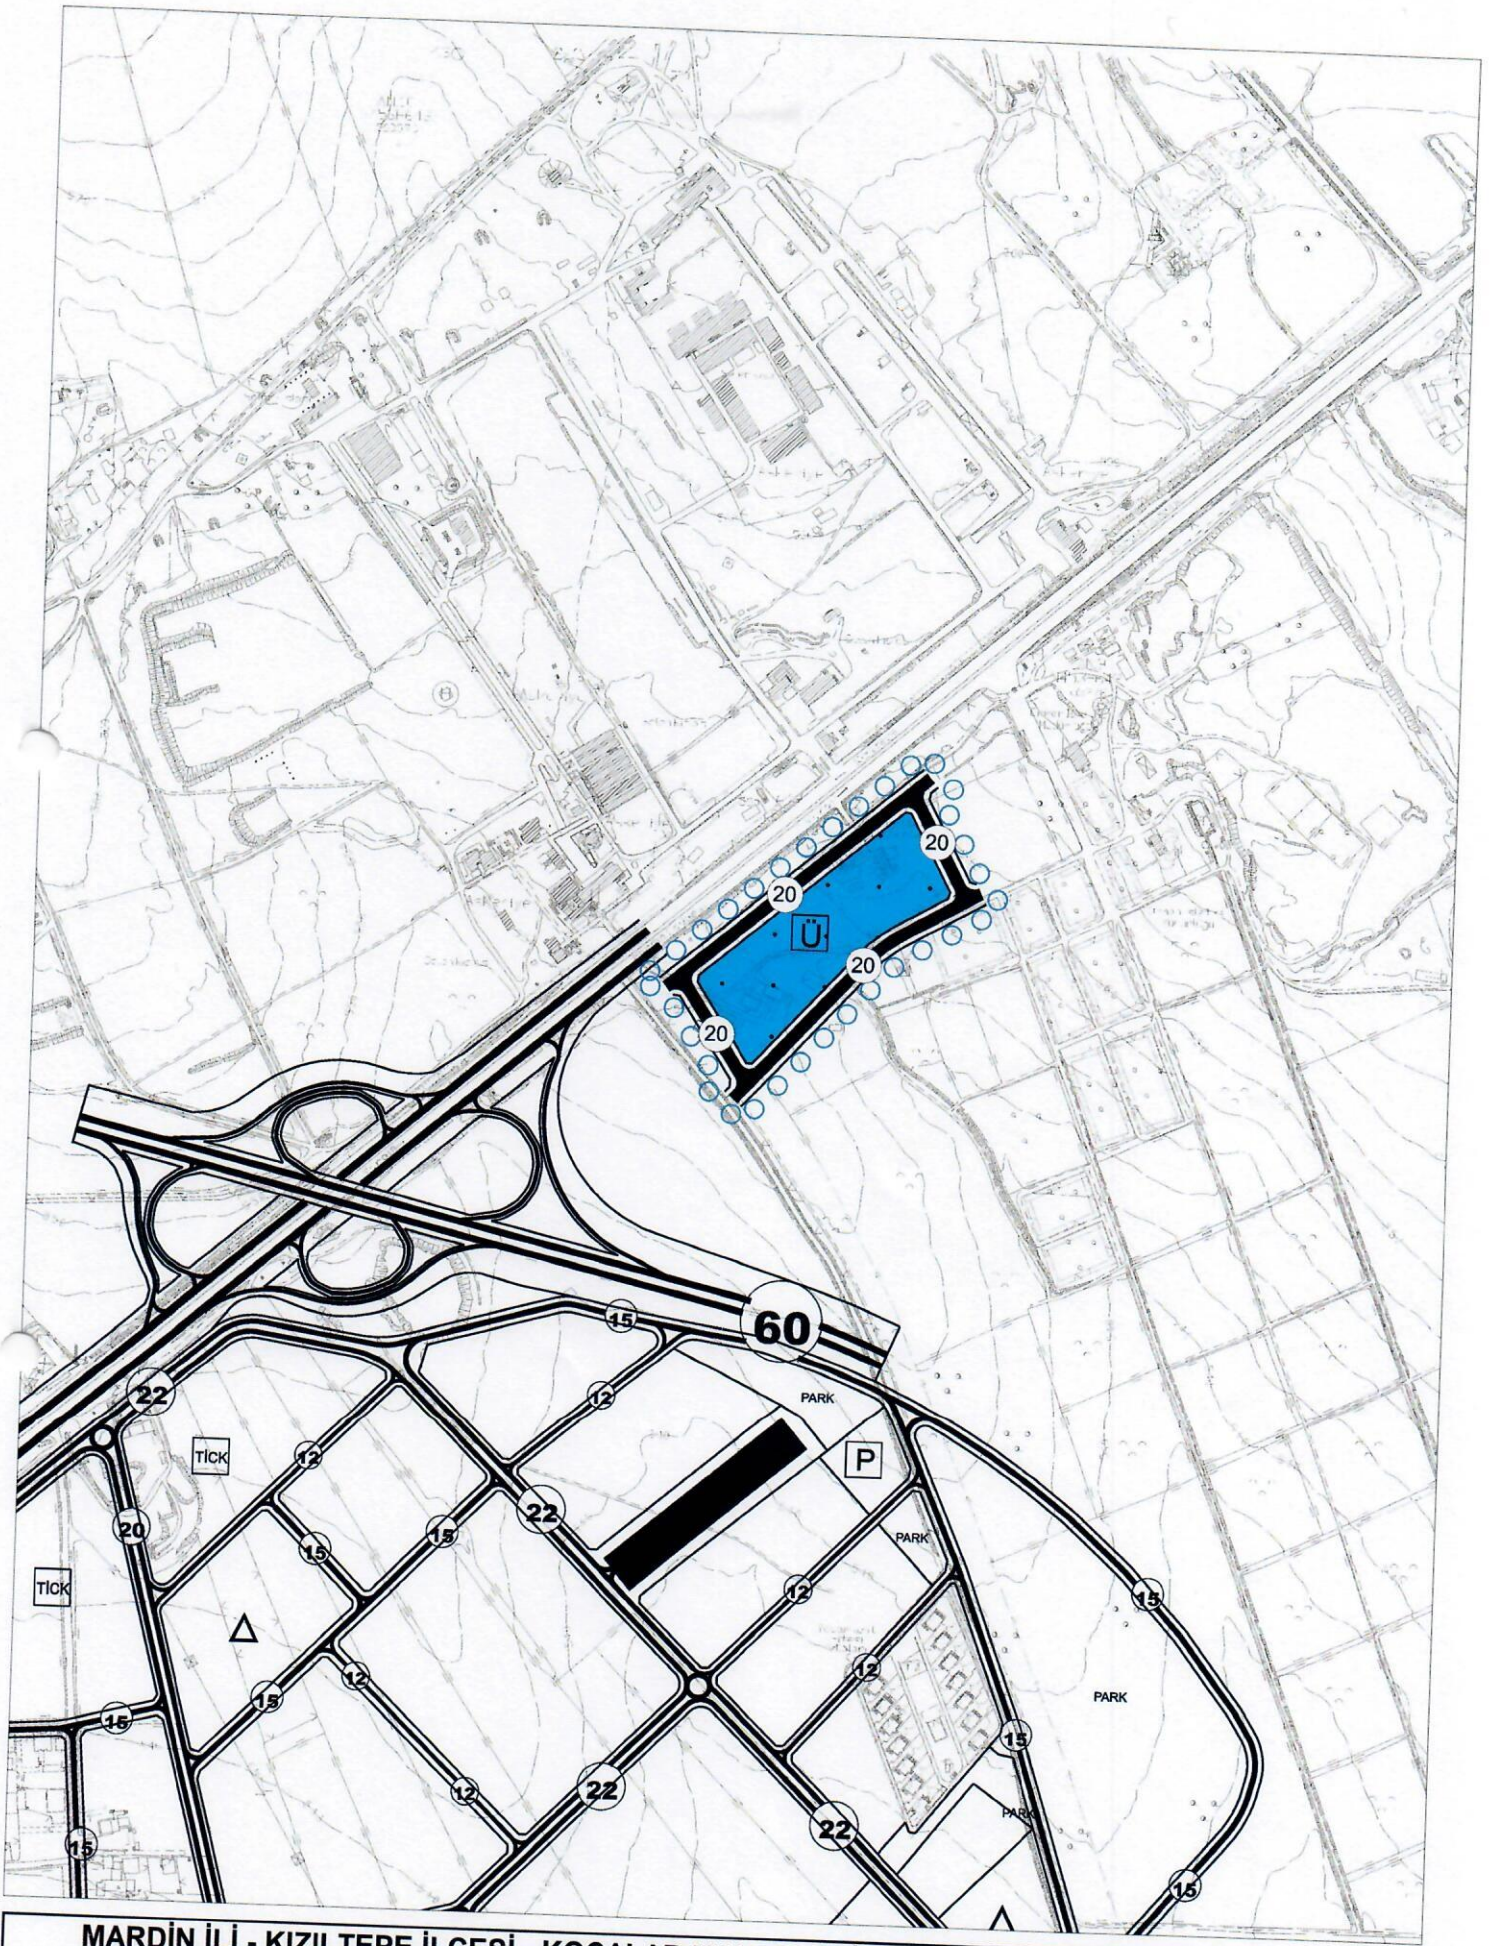

MARDİN İLİ - KIZILTEPE İLÇESİ - KOCALAR MAHALLESİ

807 PARSEL

ÖNERİ NAZIM İMAR PLANI DURUMU